N°	DESCRIZIONE DELLA REVISIONE	DATA	DISEGNATO	DATA	VERIFICA/APPROVAZIONE
3					
2					
1					
0	PRIMA EMISSIONE	14 Novembre 2016	Edo		

LOCALITA'	REGIONE FRIULI VENEZIA GIULIA PROVINCIA DI PORDENONE COMUNE DI CORDENONS	INTERVENTO: MANUTENZIONE STRAORDINARIA ASILO NIDO VIA DON MINZONI	COMMESSA: 1628
COMMITTENTE	AMMINISTRAZIONE COMUNALE DI CORDENONS	PROGETTO DEFINITIVO/ESECUTIVO	TAVOLA: 1S
OGGETTO TAVOLA	PLANIMETRIA DI CANTIERE PROTEZIONI ANTICADUTA		SCALA: 1:200
			FILE: 1628_2016-10-17_NIDO_MARTINI
PROGETTISTI	ROSSIT ing. Angelo		
DATI	STUDIO DI PROGETTAZIONE 5P	via Monte Canin 2/a, 33170 Pordenone tel. 0434.540075-fax. 0434.43829 E-mail: info@studio5p.it Pec: angelo.rossit@ingpec.eu www.studio5p.it c.f.:00615460300-p.i.00334070935	

A termine di legge lo Studio di Progettazione "5P" si riserva la proprietà di questo disegno con diritto di pubblicarlo o renderlo noto a terzi senza la propria autorizzazione Lo Studio di Progettazione "5P" non si ritiene responsabile di disegni non firmati in originale

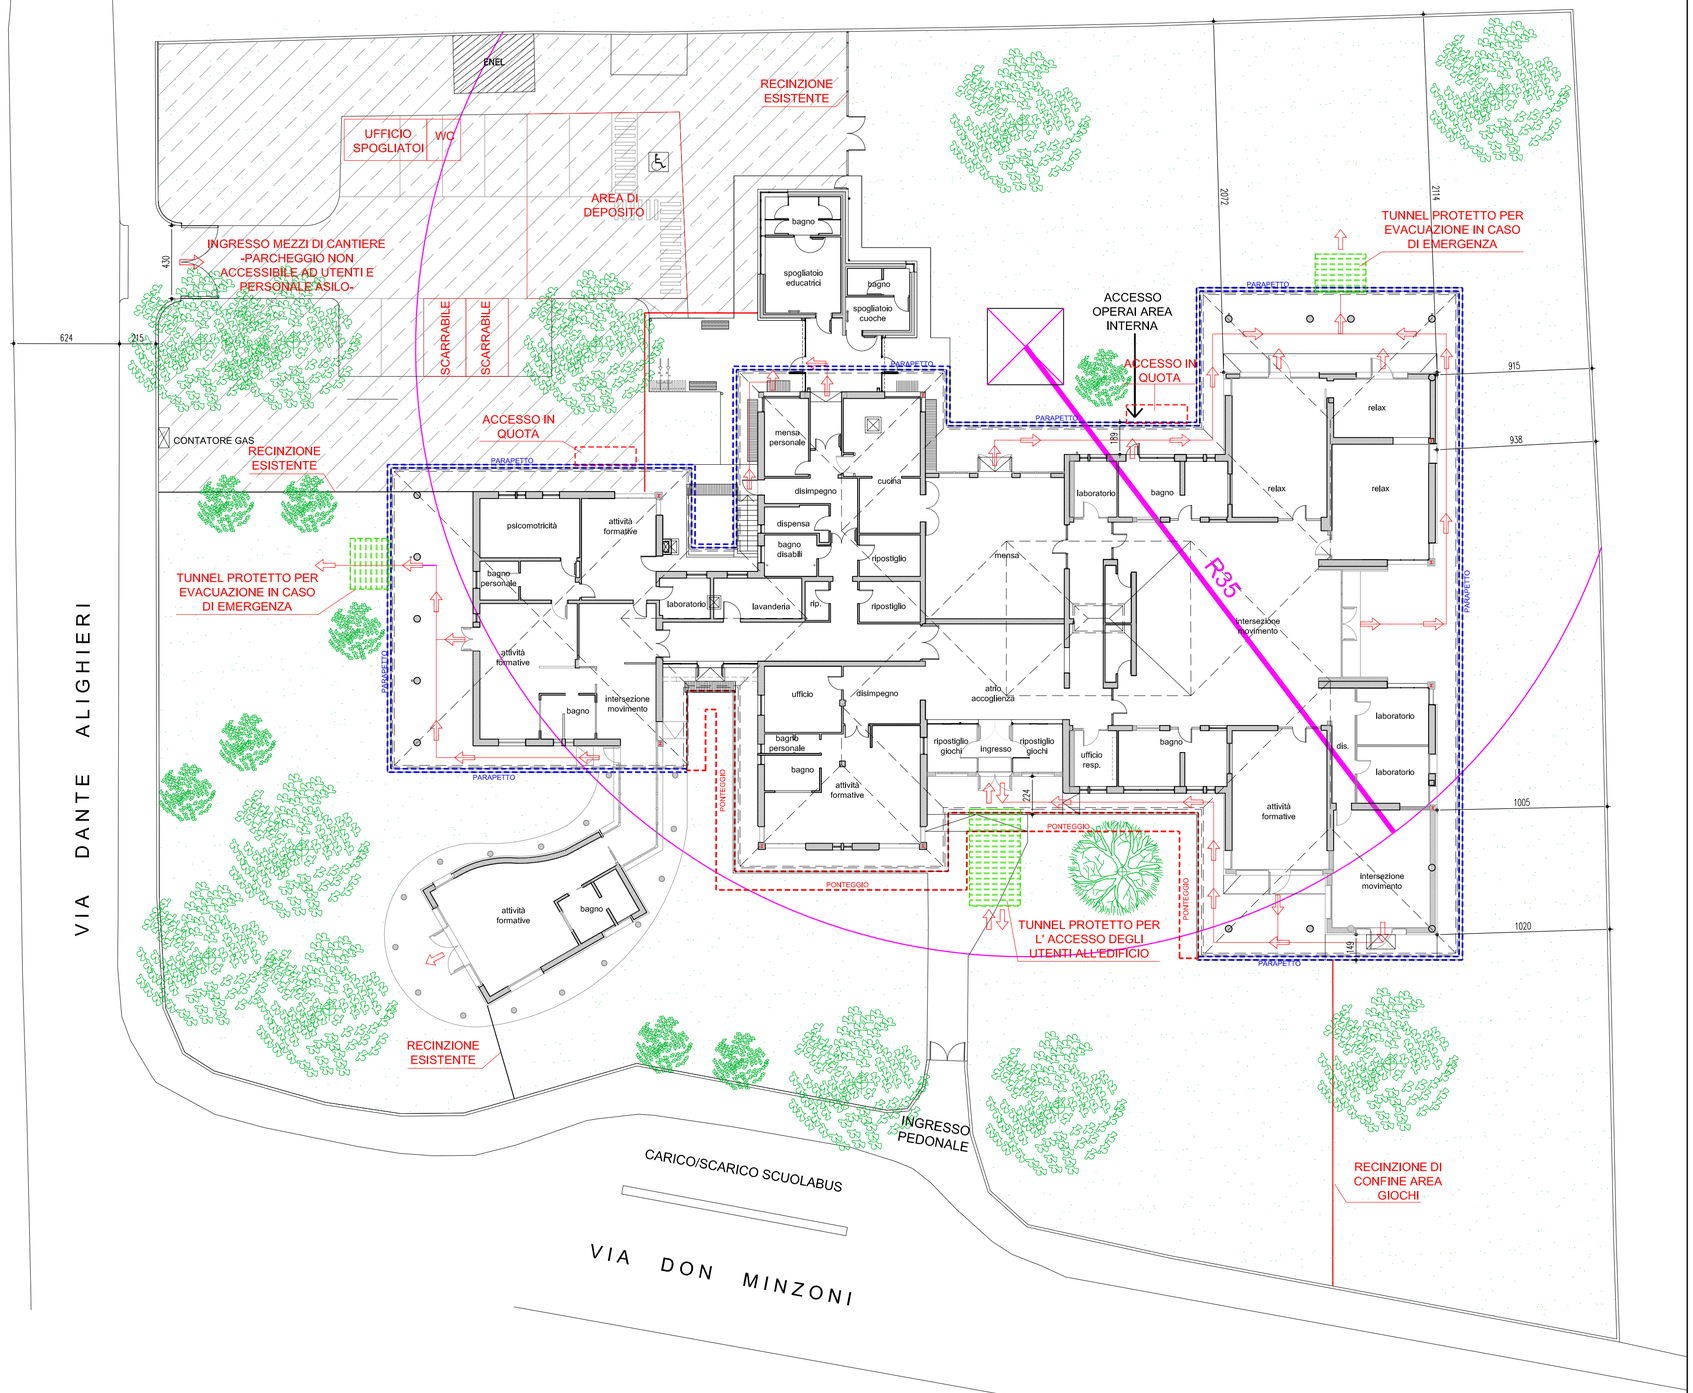

LEGENDA

- PONTEGGIO
- PARAPETTO CERTIFICATO ANTICADUTA
- TUNNEL DI PROTEZIONE ACCESSO, USCITA DA EDIFICIO
- BRACCIO GRU
- RECINZIONE DI CANTIERE

NOTA 1: A LIVELLO DEL PIANO DI CAMPAGNA, AL DI SOTTO DEL PARAPETTO ANTICADUTA INSTALLARE RECINZIONE METALLICA PREFABBRICATA MONTATA SU BASI IN CEMENTO

NOTA 2: A LIVELLO DEL PIANO DI CAMPAGNA, SU UN LATO DEL PONTEGGIO (SU TUTTO LO SVILUPPO LONGITUDINALE DELLO STESSO), INSTALLARE RETE DI MATERIALE PLASTICO A MAGLIA FINA