


ZONIZZAZIONE
VILLA D'ARCO

VARIANTE N°38
PIANO REGOLATORE GENERALE COMUNALE

STUDIO DI FUSCO-ZANET ARCHITETTI ASSOCIATI
DOTT. ARCH. MARCO DI FUSCO
VIA CAPPUCCINI, 39 - 33170 PORDENONE - tel/fax: 0434 26996 - e-mail: studio.fuscozanet@gmail.com

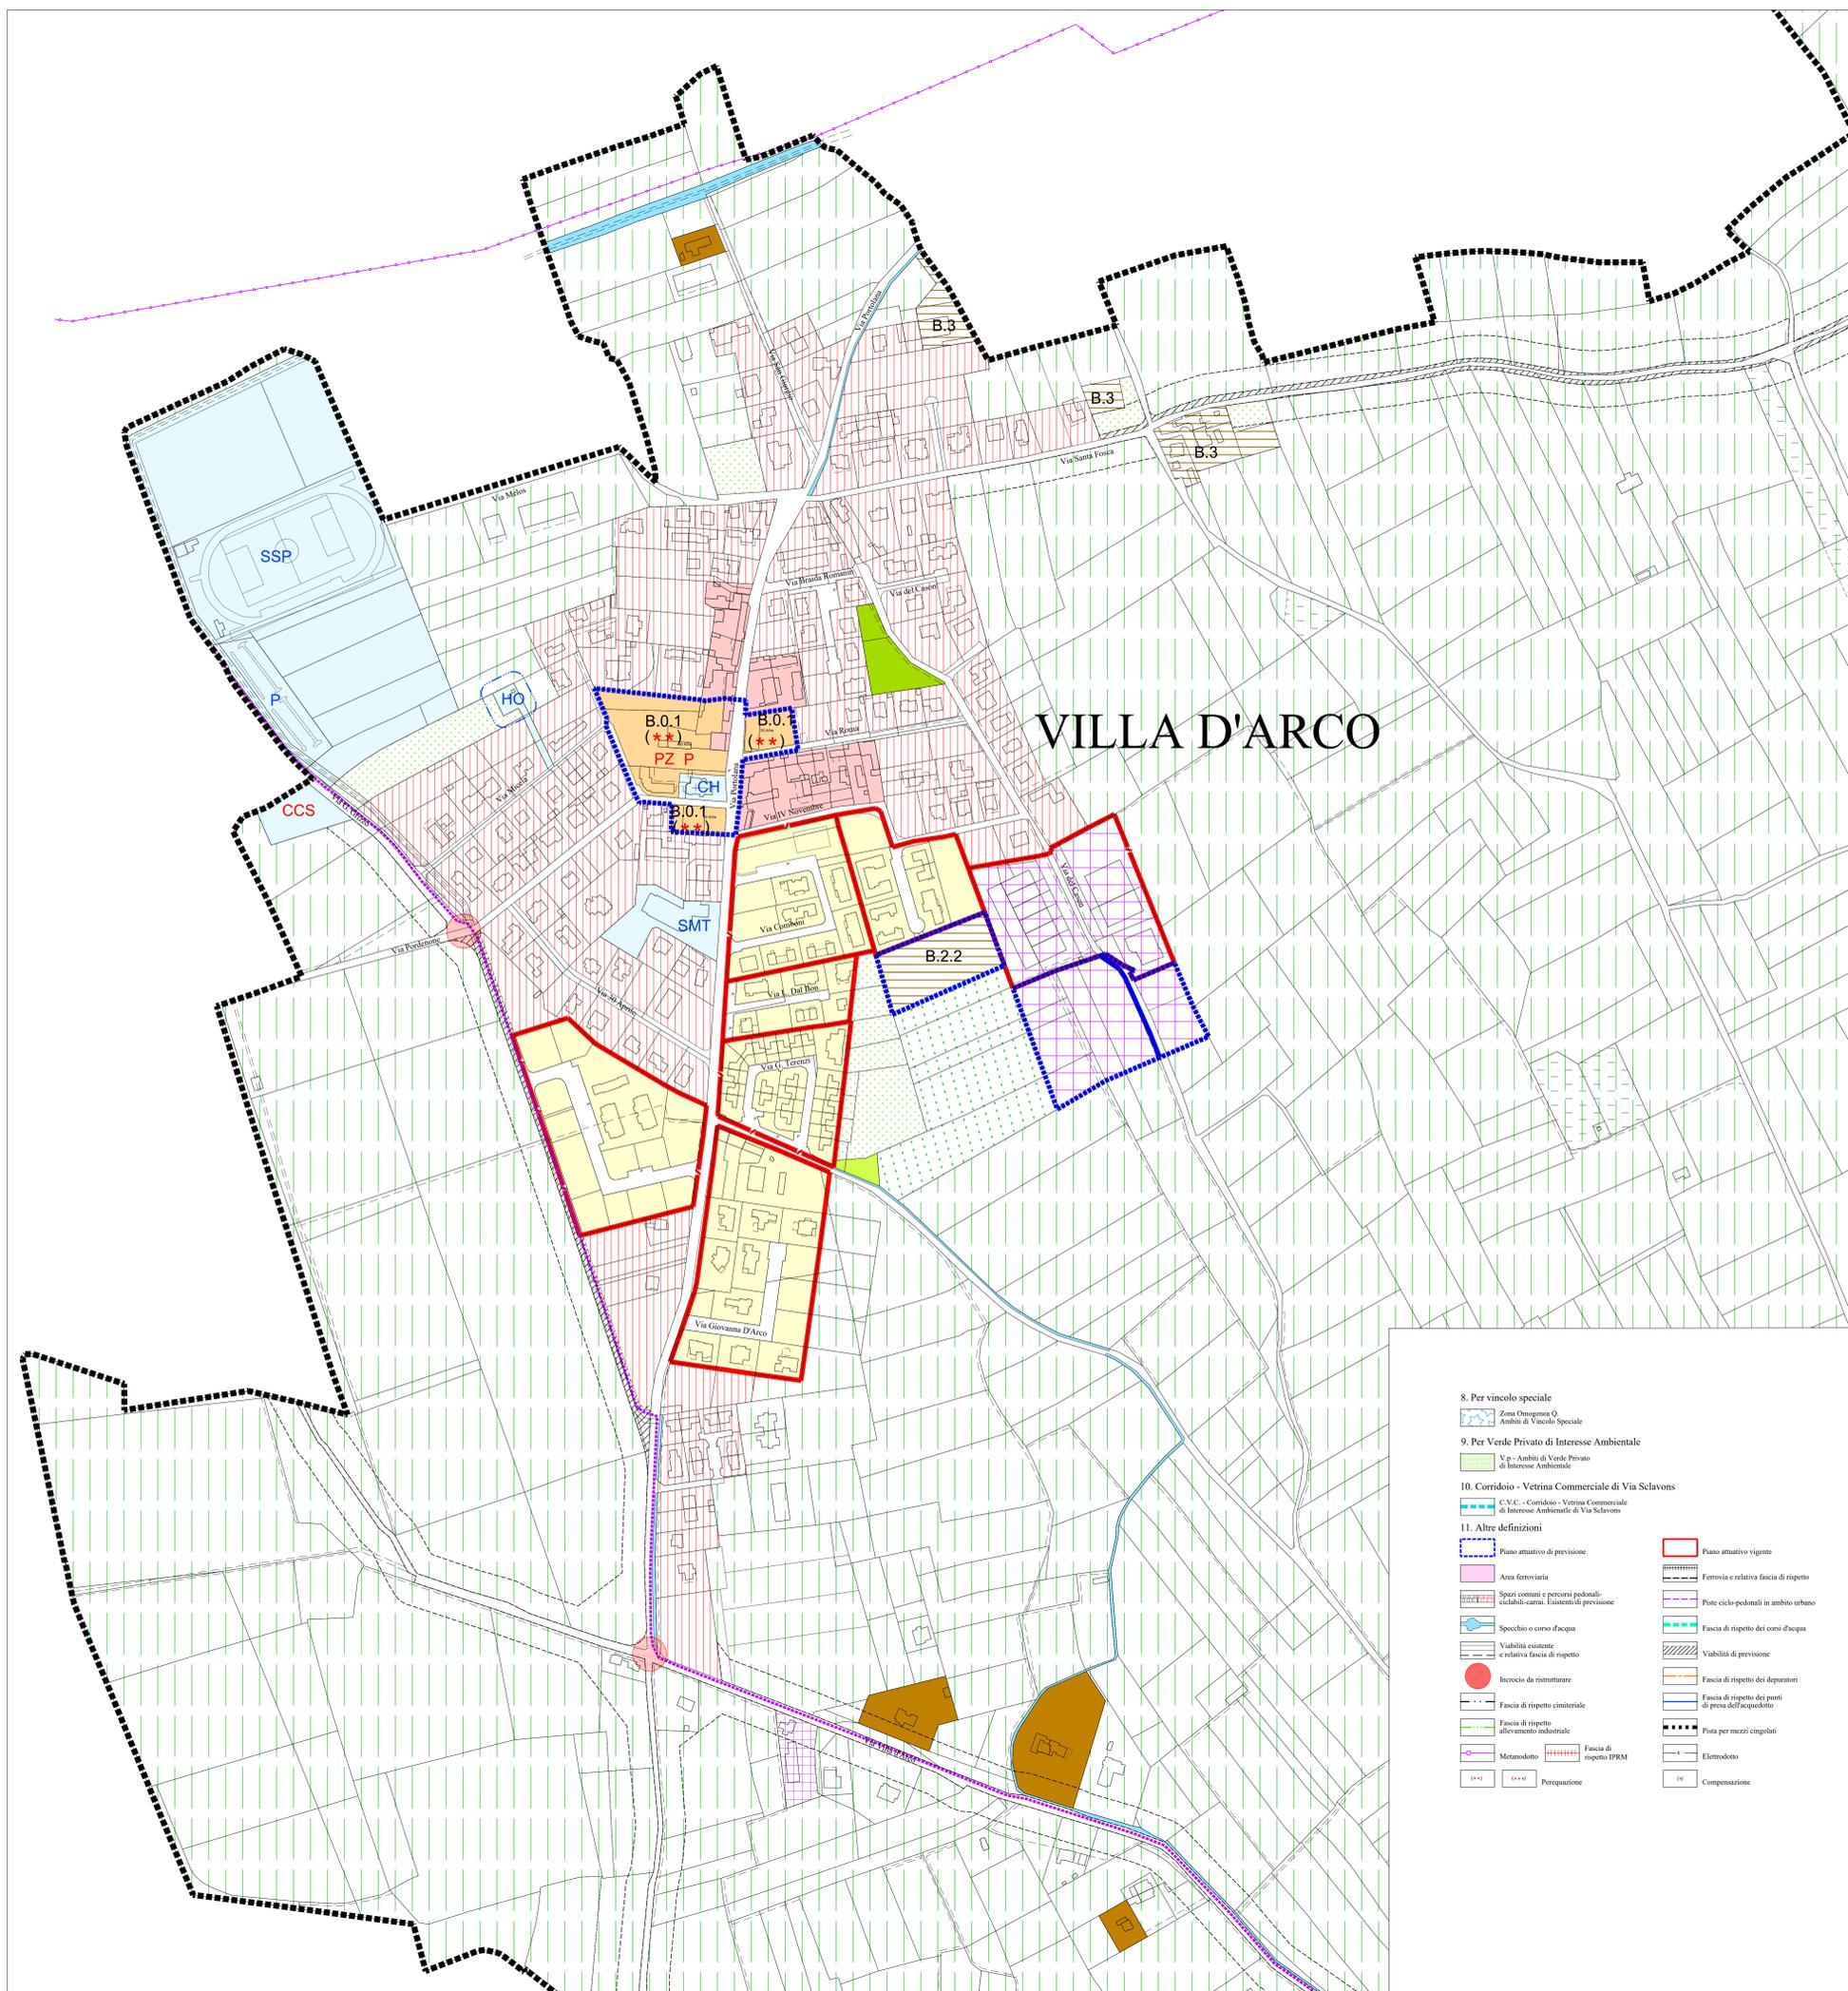

VILLA D'ARCO

LEGENDA

- Limite del territorio comunale
 - 1. Residenziali**
 - Zona Omogenea A.0.
 - Zona Omogenea B.0 (con specifica o parametri urbanistici)
 - B.2 Zona Omogenea B.2. (con specifica)
 - Zona Omogenea B.4.E.
 - B.6 Zona Omogenea B.6. (con specifica)
 - B.8.n Zona Omogenea B.8. (con specifica)
 - Zona Omogenea C.0.
 - Zona Omogenea A.1.
 - Zona Omogenea B.1. (con specifica)
 - B.3 Zona Omogenea B.3. (con specifica)
 - B.5 Zona Omogenea B.5. (con specifica)
 - B.7.n Zona Omogenea B.7. (con specifica)
 - B.C.n.m Zona Omogenea B.C. (con specifica)
 - Zona Omogenea C.1. (con specifica)
 - 2. Centro artigianale e aree produttive:**
 - Zona Omogenea D.2.
 - D.3.n Zona Omogenea D.3. Attività esistente (con specifica)
 - Zona Omogenea D.5. Attività di discarica
 - Zona Omogenea D.2.1 Parco solare
 - Zona Omogenea D.4. Attività estrattiva
 - 3. Per l'agricoltura e la zootecnia:**
 - Zona Omogenea E.4. degli Ambiti di pianura interese Agricolo-Pastorale
 - Zona Omogenea E.6. degli Ambiti di interesse agricolo
 - Zona Omogenea E.6.1.1. Impianto di Allevamento Ittico
 - Zona Omogenea E.5. degli Ambiti di pianura interese Agricolo
 - Zona Omogenea E.1.1. degli Ambiti di interesse agricolo Perturbato
 - Zona Omogenea E.6.1.2. Impianto di Allevamento Avicolo
 - 4. Ambiti di tutela ambientale e di interesse ambientale:**
 - Zona Omogenea F. Ambiti di tutela Ambientale: Area di reperimento dei Magazzini del Caffè
 - Zona Omogenea F.1.1. Ambiti di Interesse Ambientale: Prati stabili naturali
 - Zona Omogenea F. Ambiti di tutela Ambientale: Zona di protezione speciale
 - Zona Omogenea F.1. Ambiti di tutela dei Corsi d'acqua e difesa dei Caratteri Naturali e Ambientali
 - Zona Omogenea F. Ambiti di tutela Ambientale: S.I.C.
 - 5. Ambiti per insediamenti turistici e ludici**
 - G.n Zona Omogenea G. (con specifica)
 - Percorsi ad uso: pedoni, biciclette, cavallo
 - 6. Per attività Miste**
 - D/H.n. Zona Omogenea D/H. Ambiti per Insediamenti Misti (con specifica)
 - 7. Servizi ed attrezzature**
 - X Zona Omogenea P. Servizi ed Attrezzature (con specifica). Esistenti
 - X Zona Omogenea P. Servizi ed Attrezzature (con specifica). Di progetto
 - 7.1. Viabilità e Trasporti**
 - PI Pianificazione di interscambio
 - Zona di sosta di interscambio
 - 7.2. Cultura e Vita associativa
 - CH Edifici per il culto e per le opere parrocchiali
 - VU Vigili urbani
 - CCS Centro Civico e Sociale - Centro Culturale
 - CCT Cinema, Teatro
 - CCG Centri di aggregazione giovanile
 - 7.3. Istruzione
 - AND Asilo nido
 - SE Scuola elementare
 - SMS Scuola media superiore
 - 7.4. Assistenza e Sanità
 - POL Policlambulatori
 - AAA Attrattori per l'assistenza agli anziani, centri diurni, riabilitazione
 - NH Cimitero
 - IZOO Istituto zooprofilattico
 - 7.5. Spettacolo, Ricreazione e Verde
 - Attrezzature per lo sport e gli spettacoli all'aperto
 - ASP Area attrezzata per sport motoristici
 - Venue di concerto e del Parco Urbano Fluviale del Novecento
 - VPUP
 - 7.6. Commercio e la Distribuzione
 - MC Mercato locale
 - 7.7. Servizi Tecnologici
 - ENEL Centraline ENEL
 - HO Impianti di sollevamento acquedotto
 - IT Impianti tecnologici
 - 7.1. Viabilità e Trasporti**
 - P Parcheggio di relazione
 - MU Municipio, uffici comunali
 - CB Pubblica sicurezza (Carabinieri)
 - BB Biblioteca pubblica
 - PT Uffici postali
 - 7.3. Istruzione**
 - SMT Scuola materna
 - SME Scuola media inferiore
 - 7.4. Assistenza e Sanità**
 - ASL Distretto sanitario
 - AR Strutture residenziali per anziani
 - M Macello
 - 7.5. Spettacolo, Ricreazione e Verde**
 - ASP Area attrezzata dei Paratici
 - Venue di quartiere Esistente di progetto
- 8. Per vincolo speciale**
 - Zona Omogenea Q. Ambiti di Vincolo Speciale
- 9. Per Verde Privato di Interesse Ambientale**
 - V.p. Ambiti di Verde Privato di Interesse Ambientale
- 10. Corridoio - Vetrina Commerciale di Via Sclavons**
 - C.V.C. - Corridoio - Vetrina Commerciale di Interesse Ambientale di Via Sclavons
- 11. Altre definizioni**
 - Piano attuativo di previsione
 - Area ferroviaria
 - Spazi comuni e percorsi pedonali-ciclabili-carri. Istituzioni di previsione
 - Specchio o corso d'acqua
 - Viabilità esistente e relativa fascia di rispetto
 - Innesco da ristrutturare
 - Fascia di rispetto cimiteriale
 - Fascia di rispetto allevamento industriale
 - Metanodoto
 - Fascia di rispetto IPREM
 - Percussione
 - Piano attuativo vigente
 - Ferrovia e relativa fascia di rispetto
 - Piste ciclo-pedonali in ambito urbano
 - Fascia di rispetto dei corsi d'acqua
 - Viabilità di previsione
 - Fascia di rispetto dei depuratori
 - Fascia di rispetto dei punti di presa dell'acquedotto
 - Pista per mezzi cingolati
 - Elettrodoto
 - Compressione