


VARIANTE N°43 AL PRGC

VINCOLI PROCEDURALI ED ESPROPRIATIVI
STATO DI VARIANTE

ARCH. LUIGI GIRARDI - PORDENONE

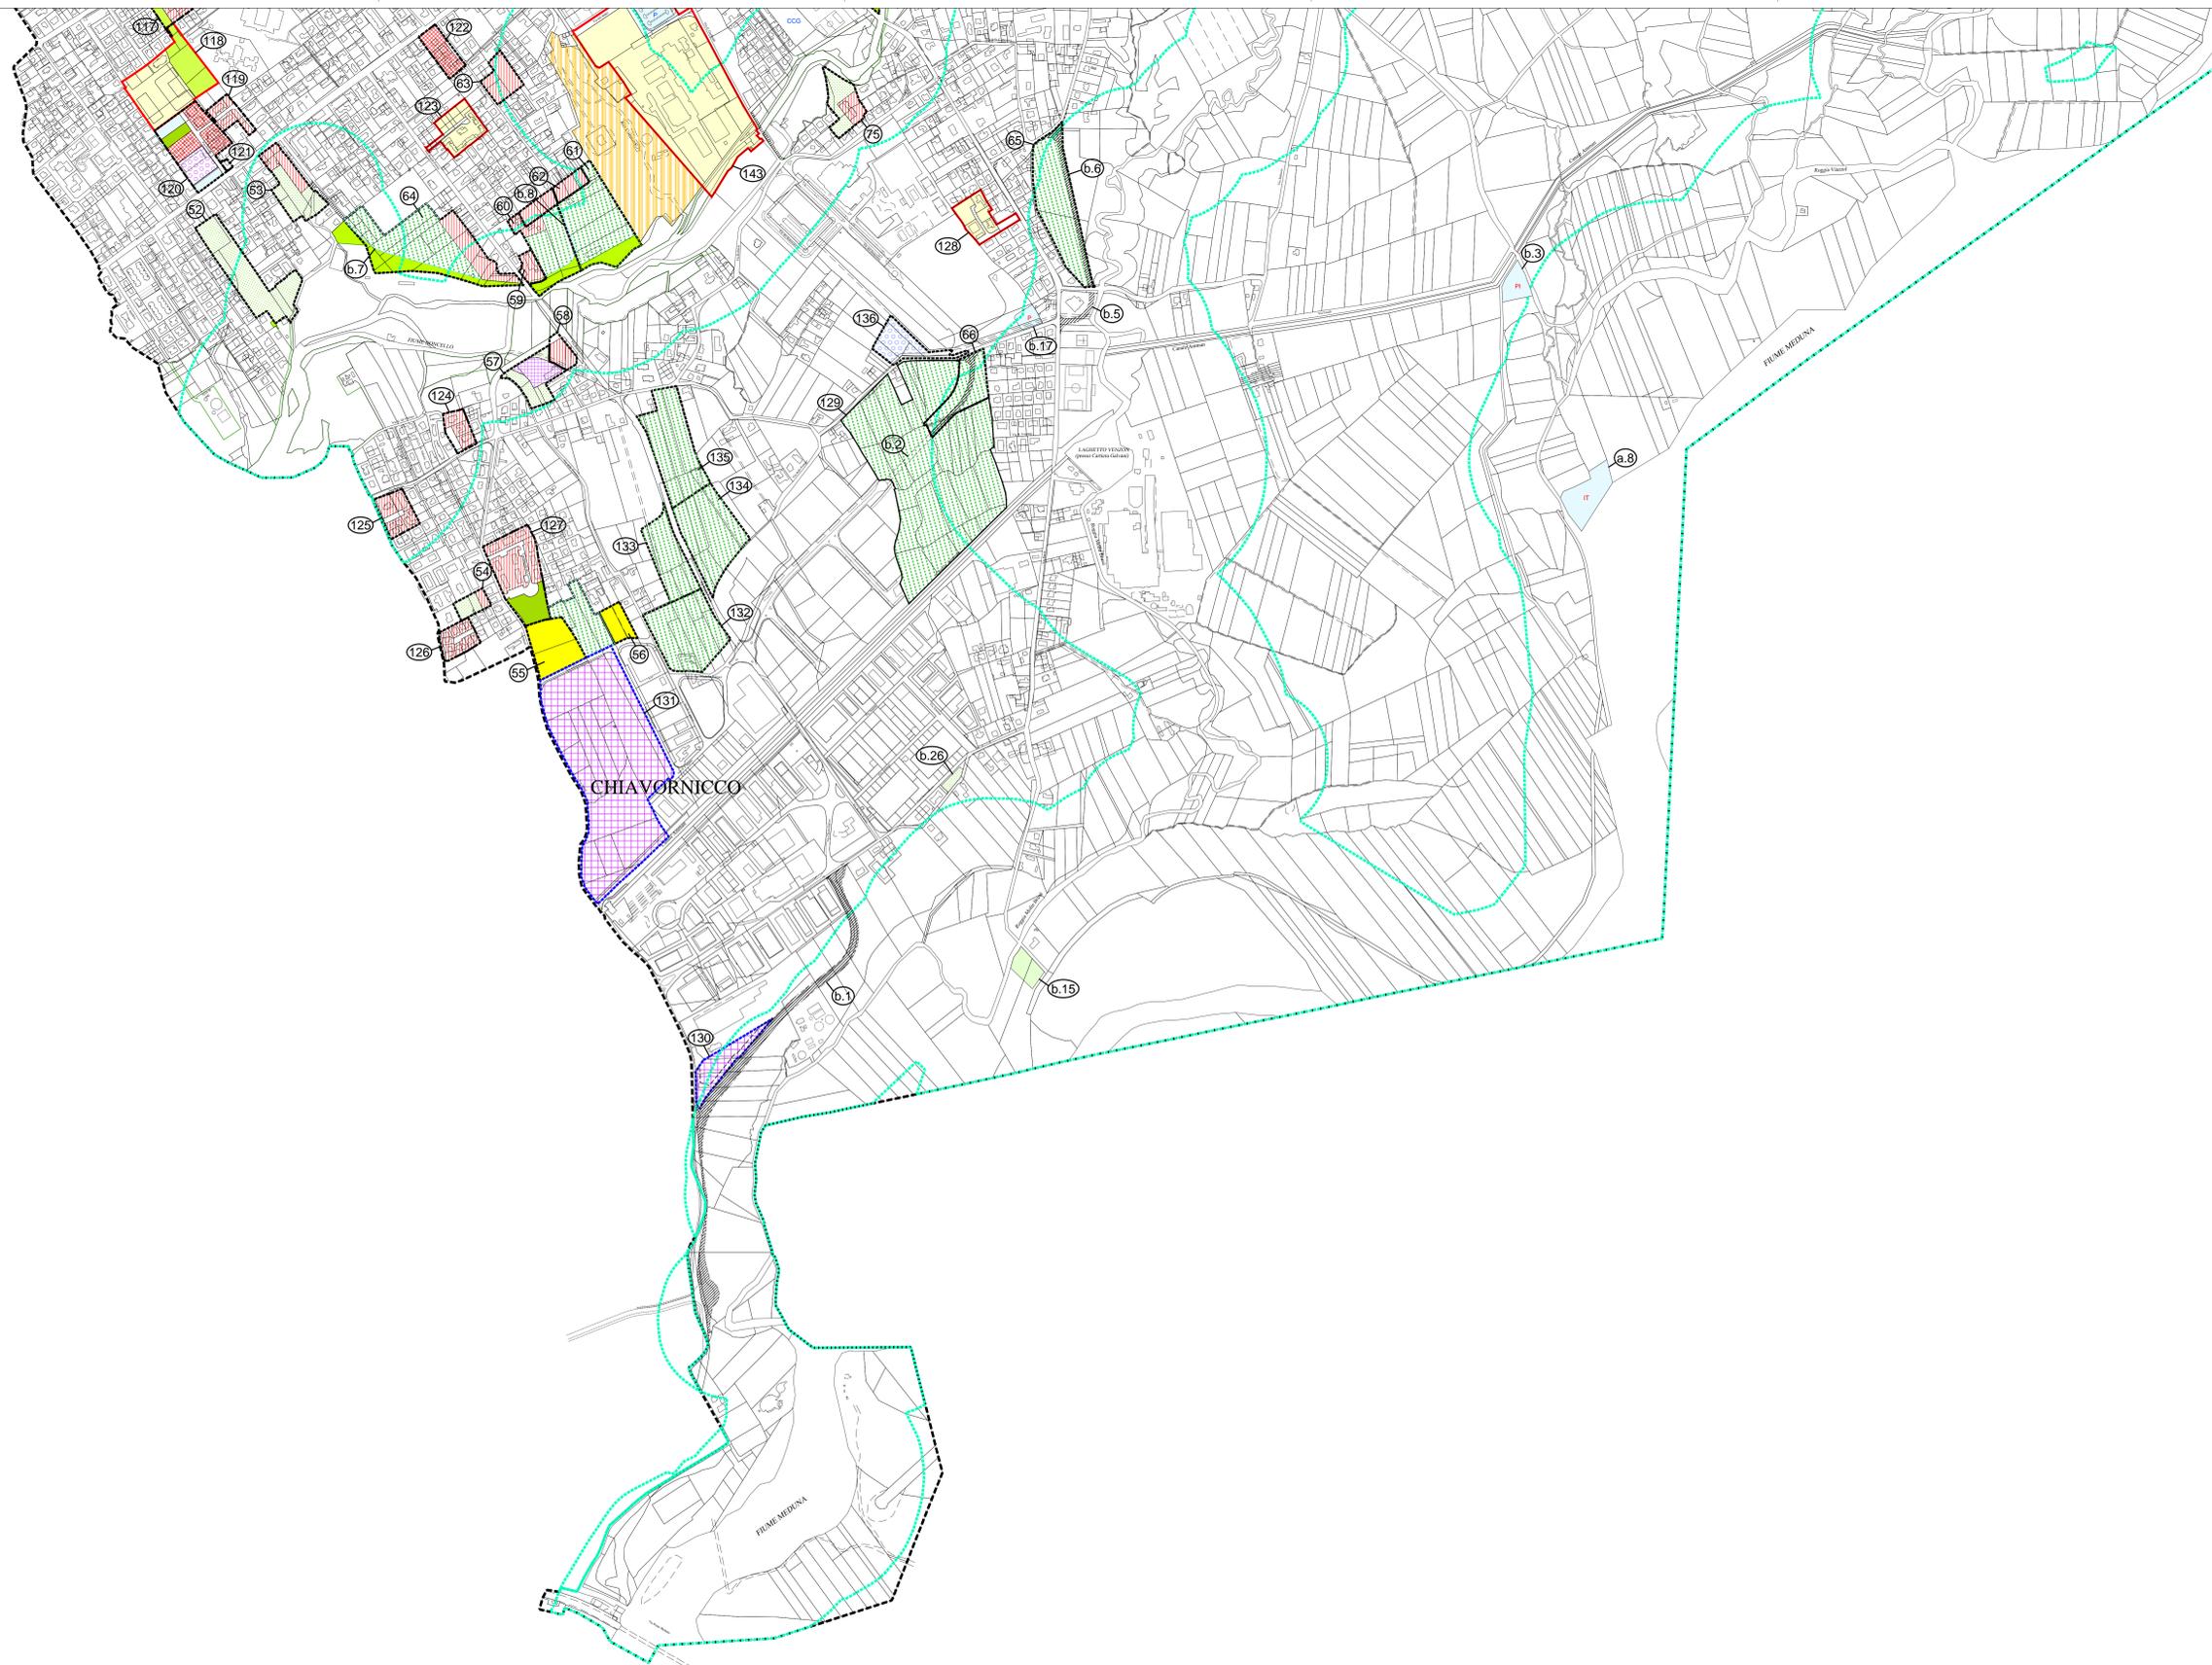

LEGENDA

- Individuazione ambito di vincolo procedurale in progetto o reiterato
- Individuazione ambito di vincolo procedurale eliminato
- Individuazione ambito già C.0
- Zona A.1
- Zona B.0
- Zona B.1
- Zona B.2
- Zona B.CU
- Zona C.0
- Zona C.1
- Zona D.1
- Zona D.2
- Zona D.3
- Zona E.6.1
- Zona F.1
- Zona H.3
- VP - Ambito di verde privato di interesse ambientale
- VPUF - Verde di connettivo e del parco urbano fluviale
- VQ - Verde di quartiere Esistente/ di Progetto
- Parco solare
- Zona Omogenea P. Servizi ed Attrezzature (con specifica). Esistenti
- Zona Omogenea P. Servizi ed Attrezzature (con specifica). Di progetto
- Viabilità di previsione
- Incrocio da ristrutturare