


VARIANTE N°43 AL PRGC  
FASE INTEGRATIVA

VINCOLI PROCEDURALI ED ESPROPRIATIVI  
ELEMENTI DI VARIANTE - INTEGRAZIONE/SOSTITUZIONE

ARCH. LUIGI GIRARDI - PORDENONE

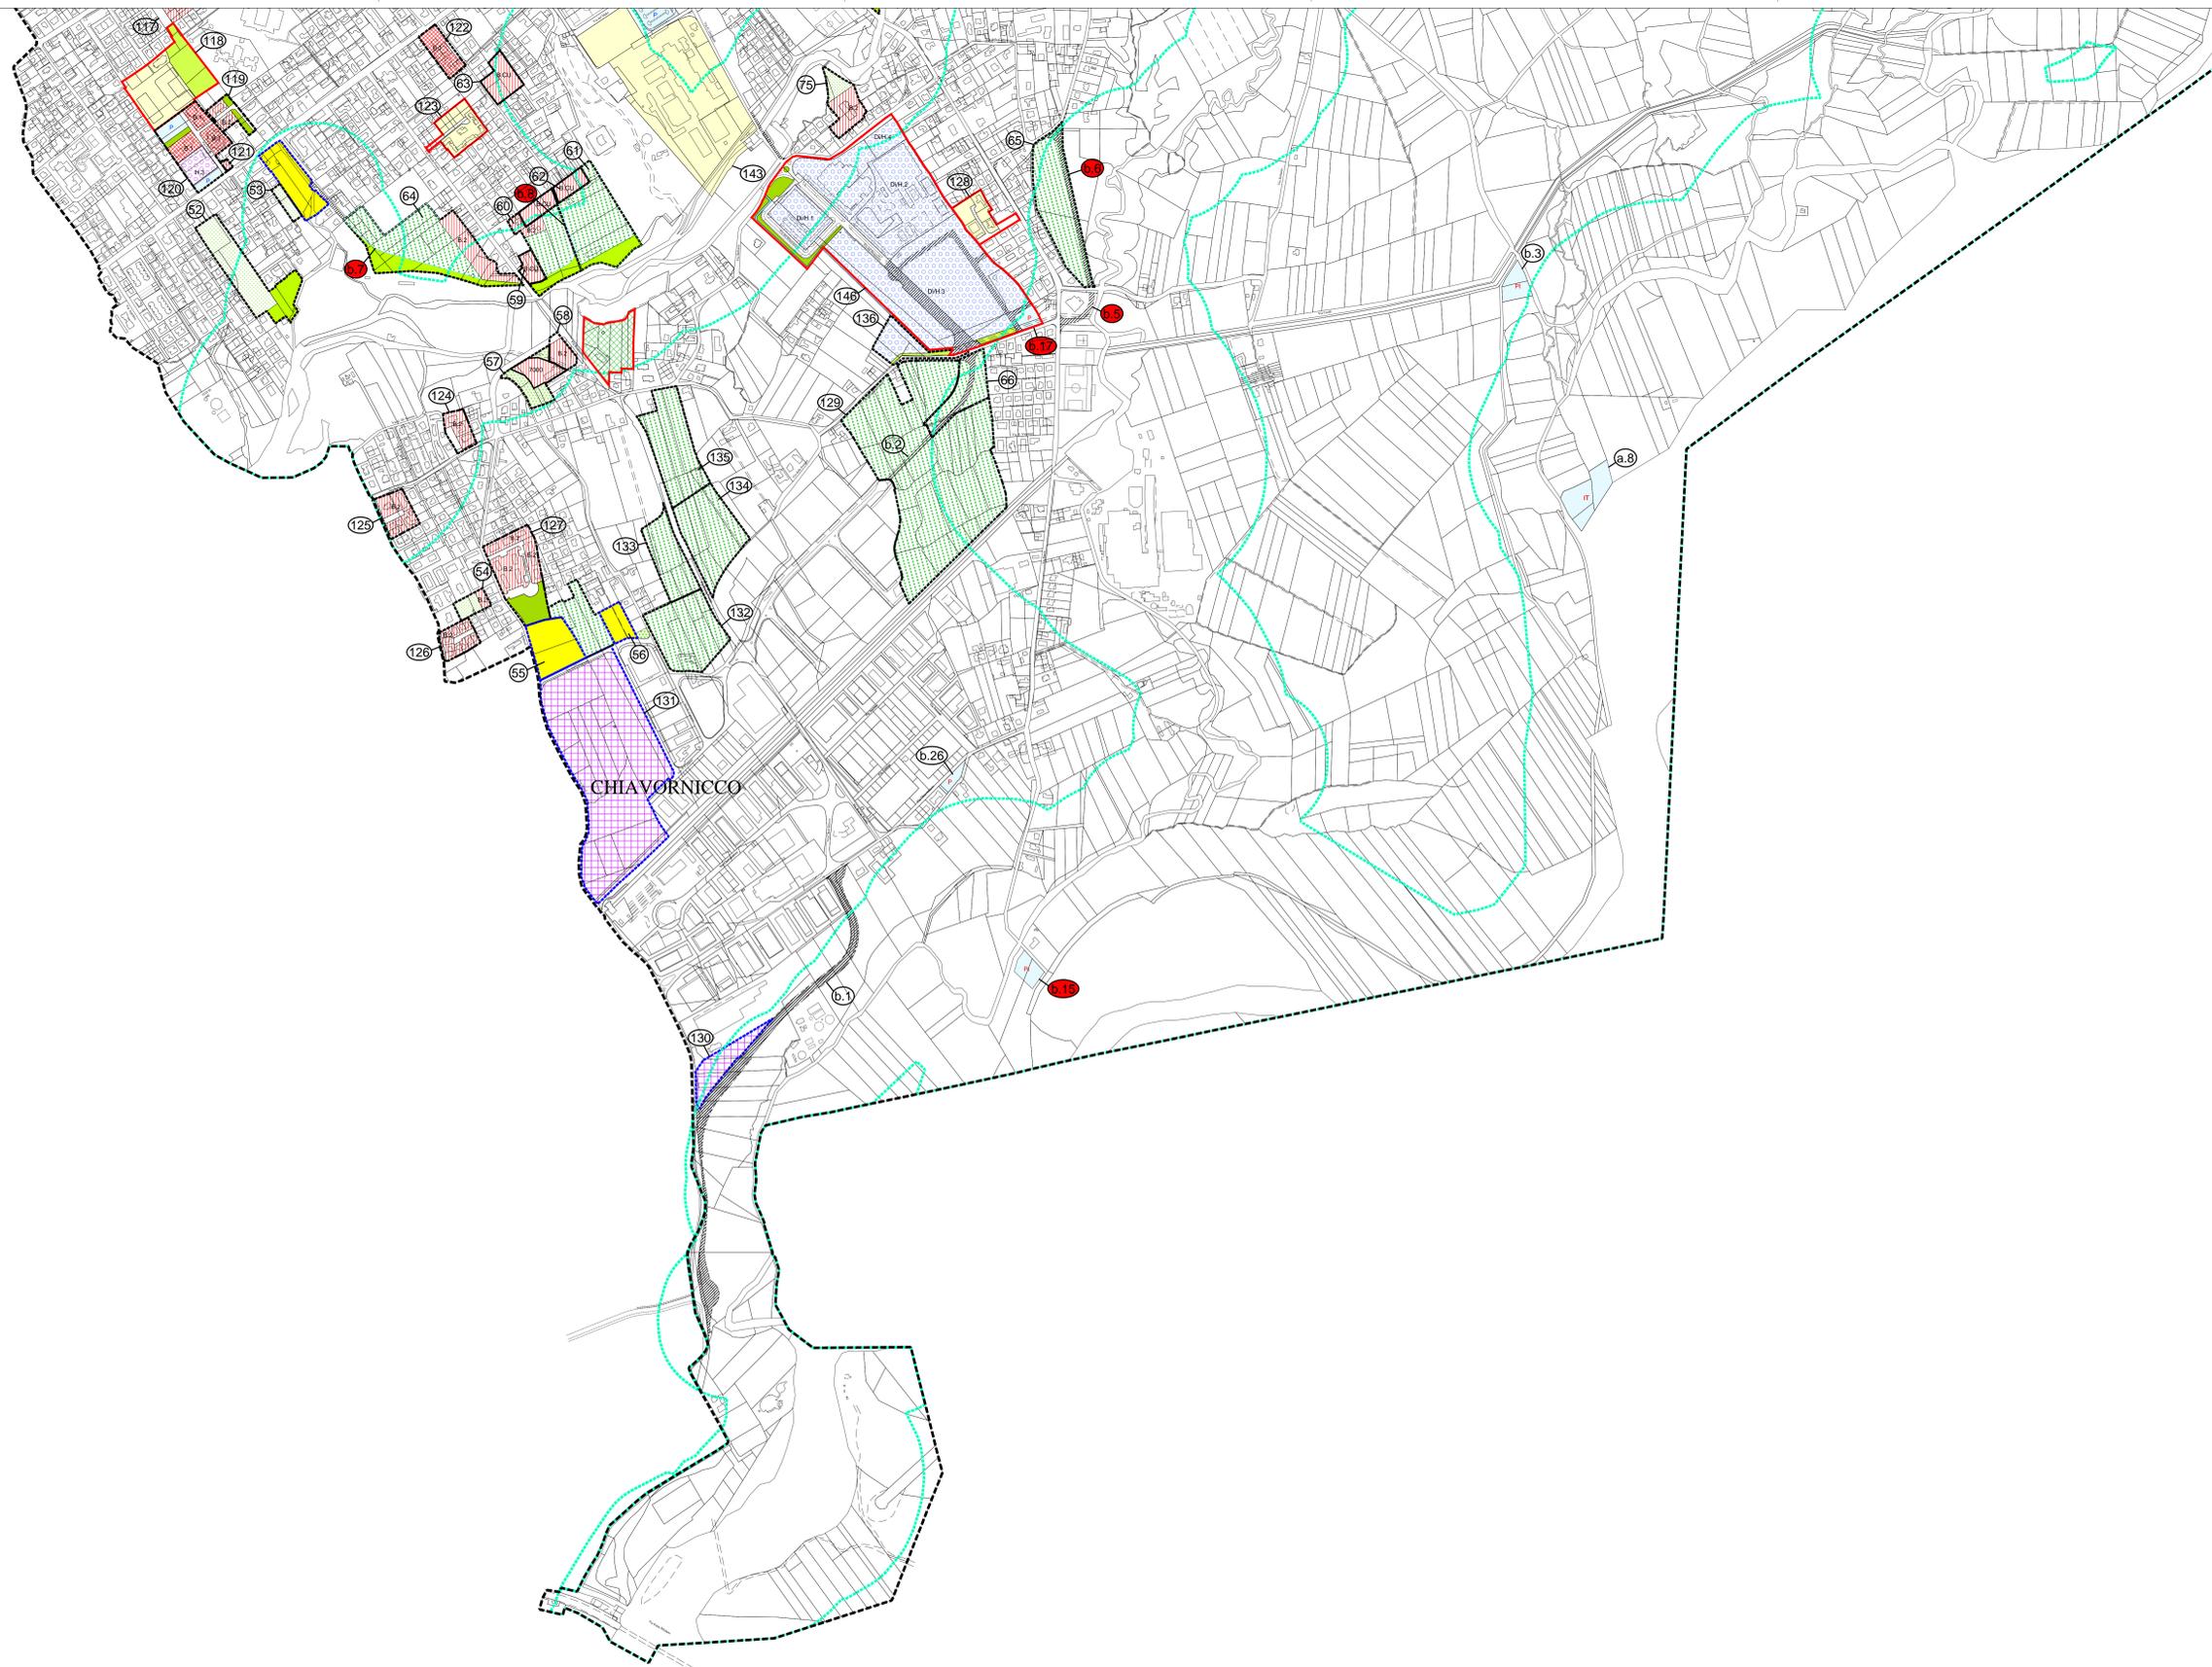

LEGENDA

- Individuazione ambito di vincolo procedurale in progetto o reiterato
  - Individuazione ambito di vincolo procedurale eliminato
  - Individuazione ambito già C.0
  - Zona A.1
  - Zona B.0
  - Zona B.1
  - Zona B.2
  - Zona B.CU
  - Zona C.0
  - Zona C.1
  - Zona Di.H
  - Zona D.2
  - Zona D.3
  - Zona E.6.1
  - Zona F.1
  - Zona H.3
  - VP - Ambito di Verde Privato di interesse ambientale
  - VPUF - Verde di connettivo e del parco urbano fluviale
  - VQ - Verde di quartiere Esistente di Progetto
  - Parco solare
  - Zona Omogenea P. Servizi ed Attrezzature (con specifica). Esistenti
  - Zona Omogenea P. Servizi ed Attrezzature (con specifica). Di progetto
  - Viabilità di previsione
  - Incrocio da ristrutturare
- VINCOLI ESPROPRIATIVI
- Eliminati
  - Reiterati