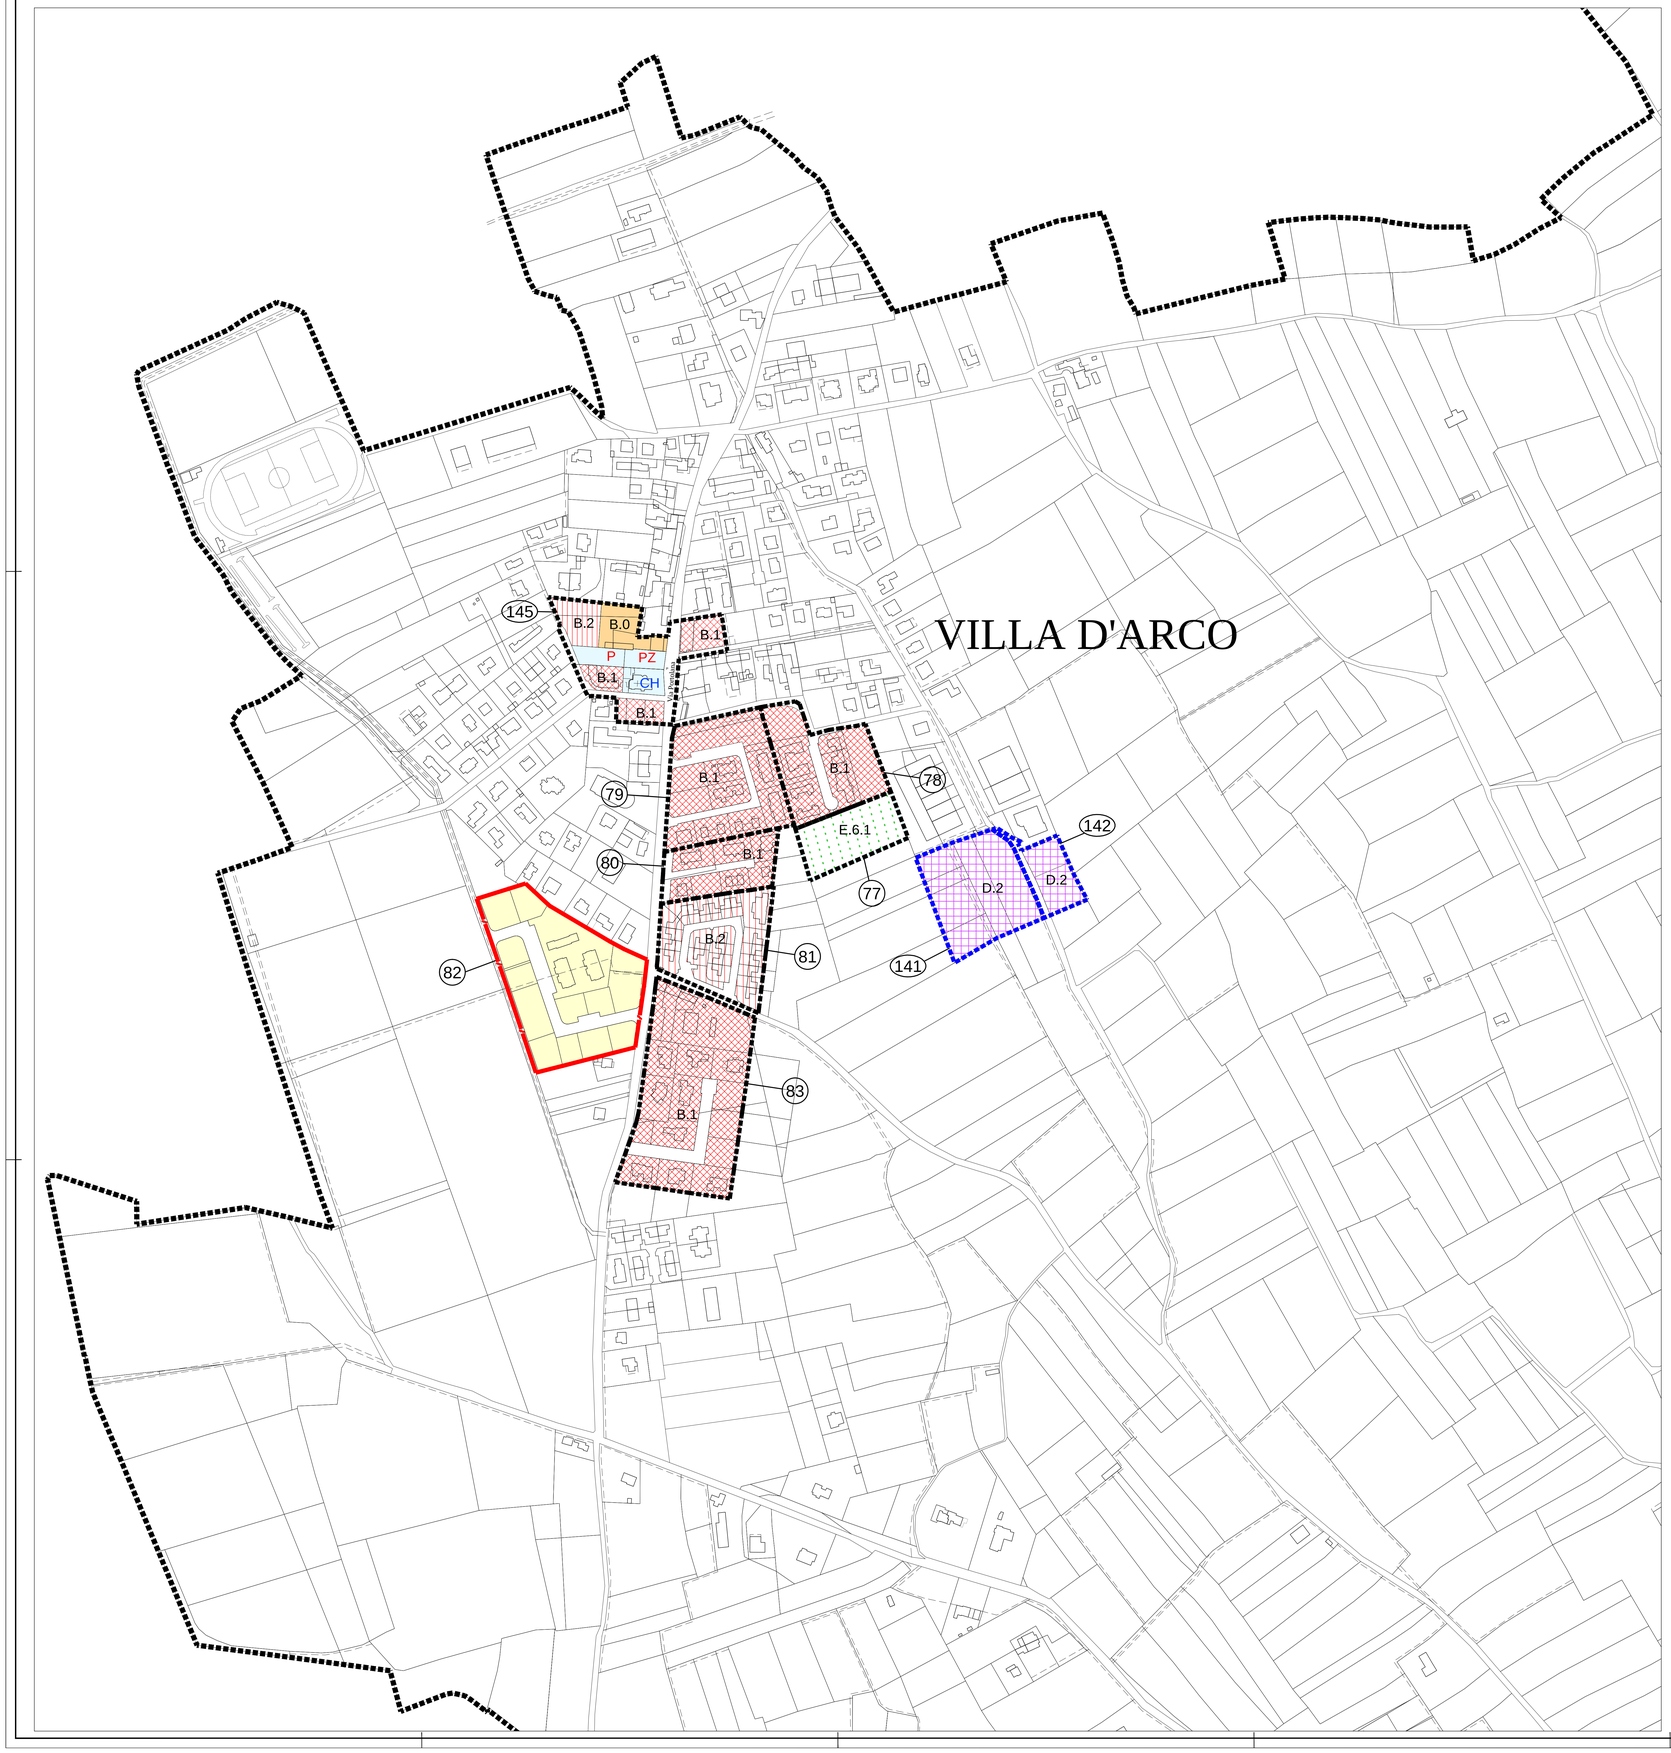

N°	da ambito	a zona	vincolo
1	B.C.1.2	C.0	eliminato
2	B.C.2 - VQ	B.2 - VP	eliminato
3	B.C.1	B.2	eliminato
4	B.0.2	B.1	eliminato
5	B.2	VP	eliminato
6	B.C.1 - VQ	C.1 - B.2	eliminato
7	B.1.7 - VQ	VP	eliminato
8	B.1.5 - A0	B.1	eliminato
9	B.C.1 - VQ - P	B.0 - C.1	eliminato
10	B.C.2	B.CU	eliminato
11	B.7.2.1	AAA - AR	eliminato
12	B.C.1	B.2 - B.CU	eliminato
13	B.C.2	VP percorso carrozio esistente	eliminato
14	B.C.2	C.1	confermato
15	B.8.10 - VPUF	VPUF	eliminato
16	B.8.11 - VPUF	B.2 - VPUF	eliminato
17	B.8.12 - VPUF	B.2 - VPUF	eliminato
18	B.0.3 - VPUF	B.2 - VPUF	eliminato
19	B.8.13 - VPUF	C.1 - VPUF	confermato
20	B.7.4 - VPUF	B.CU - VPUF	eliminato
21	B.7.3	B.1	eliminato
22	B.C.3	B.1	eliminato
23	B.C.3	B.1	eliminato
24	B.C.3.1	B.1	eliminato
25	B.C.3.1	B.1	eliminato
26	B.C.3.1	B.1	eliminato
27	B.C.3.3	B.1	eliminato
28	B.C.3.3	B.1	attuato
29	B.C.3.2	B.1	eliminato
30	B.0.6	B.0	eliminato
31	B.7.5 - VPUF - F.1	B.CU - VPUF - F.1	eliminato
32	B.8.6 - VQ	E.6	eliminato
33	B.8.5 - VQ	E.6.1	eliminato
34	B.8.3 - VQ	E.6.1	eliminato
35	B.8.4 - VQ	E.6.1	eliminato
36	B.8.8 - B.1 - VQ	E.6.1	eliminato
37	B.1.6 - F.1	B.1 - F.1	eliminato
38	B.C.1 - VQ	B.2 - VP	eliminato
39	B.C.1 - VQ	B.2 - VP	eliminato
40	B.C.2	VP	eliminato
41	B.C.2	B.2 - VP	eliminato
42	B.C.2.3	B.2 - VP	eliminato
43	B.2.2	B.2	eliminato
44	B.C.4 - VQ	C.1 - VP	confermato
45	B.C.1.3 - VQ	B.2 - VP	eliminato
46	B.7.16	D.3 - B.2	eliminato
47	B.2.1	B.CU	eliminato
48	B.C.1.1 - VQ	B.2	eliminato
49	B.C.1	B.2	eliminato
50	B.7.1	B.CU	eliminato
51	B.C.2	B.2 - VP	eliminato
52	B.C.1.5 - VQ	VP - VPUF	eliminato
53	B.1.2	C.1 - VP	confermato
54	B.C.2	B.2 - VP	eliminato
55	C.1.5 - VQ	C.1 - E.6.1	eliminato in parte
56	C.1.6 - VQ	C.1	confermato
57	B.C.1.6	B.CU - VU	eliminato
58	B.C.1.7 - VPUF	B.2	eliminato
59	B.7.7 - VPUF	B.CU	eliminato
60	C.1.3 - VPUF	B.2 - E.6.1 - VPUF	eliminato
61	C.1.4 - VPUF	E.6.1 - VPUF	eliminato
62	C.1.4.1	B.CU in 2 parti	eliminato
63	B.C.1	B.CU	eliminato
64	C.1.2 - VPUF	B.2 - E.6.1 - VPUF	eliminato
65	B.C.1.9 - VQ	E.6.1	eliminato
66	B.8.1.4	E.6.1	eliminato
67	B.7.6	H.3	eliminato
68	B.8.1	C.0	eliminato
69	B.8.1	B.CU	eliminato
70	B.C.2.1 - VQ	B.2 - VP	eliminato
71	C.1.1 - VQ ambito unit.	2 ambiti C.1	eliminato in parte
72	C.1.1 - VQ	C.1 - E.6.1 - B.2 - VP - B.CU	eliminato in parte
73	B.8.9	E.6.1	eliminato
74	B.C.2.2 - VPUF	B.CU - VP - VPUF	eliminato
75	B.C.1.8 - VQ	B.2 - VP	eliminato
76	B.0.6	VP - B.1	eliminato
77	B.2.2	E.6.1	eliminato
78	C.0	B.1	eliminato
79	C.0	B.1	eliminato
80	C.0	B.1	eliminato
81	C.0	B.2	eliminato
82	C.0	C.0	confermato
83	C.0	B.1	eliminato
84	C.0	C.0	confermato
85	C.0	B.2	eliminato
86	C.0	B.1	eliminato
87	C.0	C.0	confermato
88	C.0	C.0	confermato
89	C.0	B.2	eliminato
90	C.0	C.0	confermato
91	C.0	B.2	eliminato
92	C.0	B.2	eliminato
93	C.0	B.2	eliminato
94	C.0	B.2	eliminato
95	C.0	B.2	eliminato
96	C.0	C.0	confermato
97	C.0	B.2	eliminato
98	C.0	B.1	eliminato
99	C.0	B.1	eliminato
100	C.0	B.2	eliminato
101	C.0	B.0 - B.1 - C.0 - VQ - VP	eliminato in parte
102	C.0	B.1 - VQ	eliminato
103	C.0	B.1	eliminato
104	C.0	B.1	eliminato
105	C.0	B.1	eliminato
106	C.0	C.0	confermato
107	C.0	B.2	eliminato
108	C.0	H.3	eliminato
109	C.0	B.1 - H.3 - VQ	eliminato
110	C.0	C.0	confermato
111	C.0	C.0	confermato
112	C.0	C.0	confermato
113	C.0	B.1	eliminato
114	C.0	B.1	eliminato
115	C.0 - VQ	C.1 - B.2 - VQ	eliminato
116	C.0	C.0	confermato
117	C.0 - VQ	B.2 - VQ	eliminato
118	C.0 - VQ	C.0 - VQ	confermato
119	C.0 - VQ	B.2	eliminato
120	C.0	B.1 - H.3 - VQ	eliminato
121	C.0	B.2	eliminato
122	C.0	B.1	eliminato
123	C.0	C.0	confermato
124	C.0	B.2	eliminato
125	C.0	B.2	eliminato
126	C.0	B.2	eliminato
127	C.0	B.2 - VQ	eliminato
128	C.0	C.0	confermato
129	D.2.1	E.6.1	eliminato
130	D.2	D.2	confermato
131	D.2	D.2	confermato
132	Di/H.10	E.6.1	eliminato
133	Di/H.10	E.6.1	eliminato
134	Di/H.10	E.6.1	eliminato
135	Di/H.10	E.6.1	eliminato
136	Di/H.5	Di/H.5	confermato
137	Di/H.7	Di/H.7	confermato
138	Di/H.6	Di/H.6	confermato
139	Di/H.8	Di/H.8	confermato
140	Di/H.11	Di/H.11	confermato
141	D.2	D.2	confermato
142	D.2	D.2	confermato
143	B.0.4	C.0	confermato
144	C.0	B.0	eliminato
145	B.0.1 - CH	B.0 - B.1 - B.2 - P - PZ - CH	eliminato
146	Di/H 1-2-3-4 - VQ - P	Di/H 1-2-3-4 - VQ - P	confermato

Regione Autonoma Friuli Venezia Giulia
Provincia di Pordenone

CITTA' DI CORDENONS

ELABORATO
P2.3 a
SCALA 1:2000

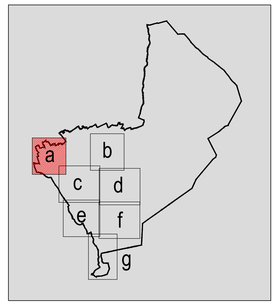

VARIANTE N°43 AL PRGC

FASE INTEGRATIVA

VINCOLI PROCEDURALI ED ESPROPRIATIVI

ELEMENTI DI VARIANTE - INTEGRAZIONE/SOSTITUZIONE

VILLA D'ARCO

ARCH. LUIGI GIRARDI - PORDENONE

LEGENDA

- Individuazione ambito di vincolo procedurale in progetto o reiterato
- Individuazione ambito di vincolo procedurale eliminato
- Individuazione ambito già C.0
- Zona A.1
- Zona B.0
- Zona B.1
- Zona B.2
- Zona B.CU
- Zona C.0
- Zona C.1
- Zona Di.H
- Zona D.2
- Zona D.3
- Zona E.6.1
- Zona F.1
- Zona H.3
- VP - Ambito di verde privato
- VU - Ambito di verde urbano di protezione
- VPUF - Verde di connettivo e del parco urbano fluviale
- VQ - Verde di quartiere Esistente/di Progetto
- Parco solare
- Zona Omogenea P. Servizi ed Attrezzature (con specifica). Esistenti
- Zona Omogenea P. Servizi ed Attrezzature (con specifica). Di progetto
- Viabilità di previsione
- Incrocio da ristrutturare