




Regione Autonoma Friuli Venezia Giulia

ELABORATO

P3.2c/d

Scala 1:5000

CITTA' DI CORDENONS

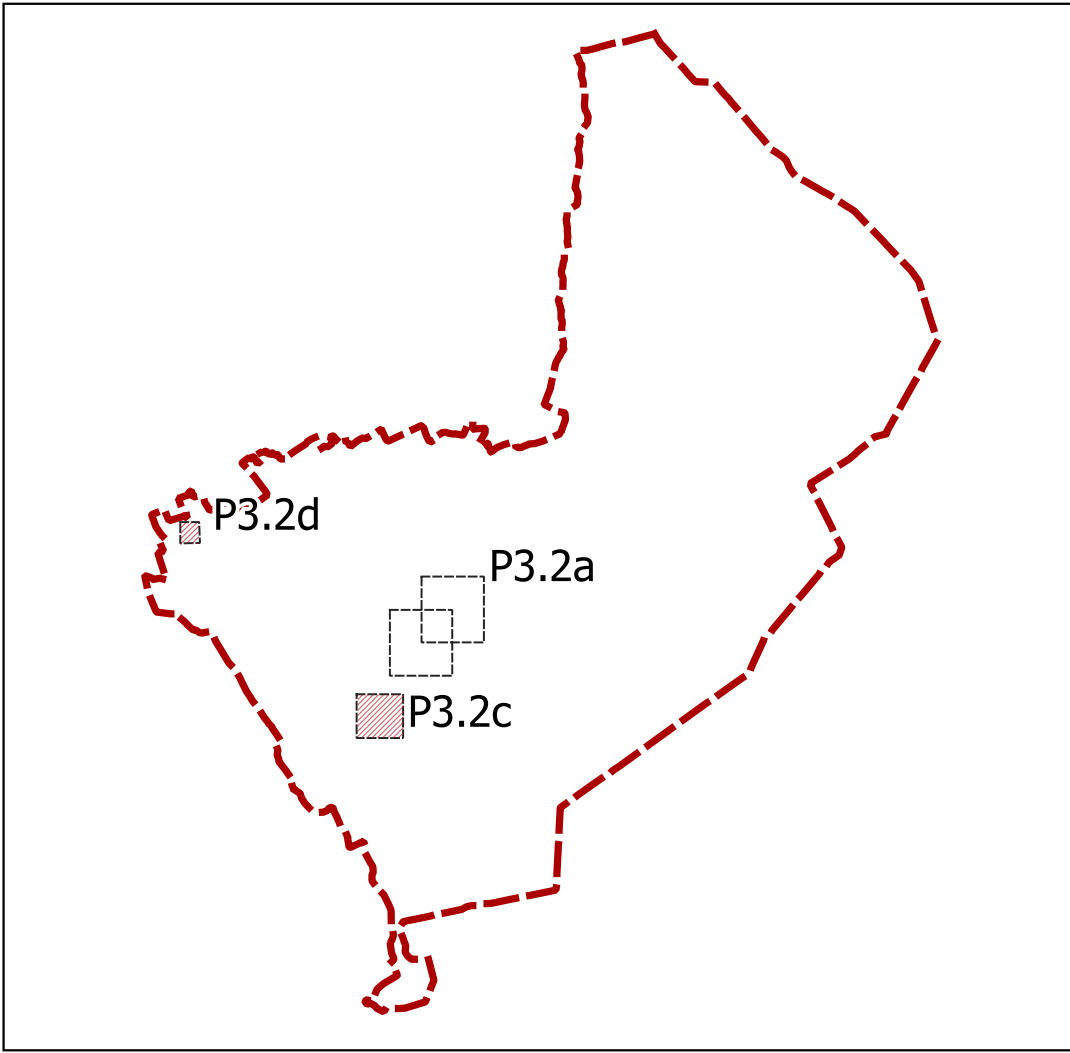

VARIANTE N°43 AL PRGC
FASE INTEGRATIVA

ANTICO IMPIANTO: ZONIZZAZIONE
Villa D'Arco e Sclavons

STATO DI VARIANTE - INTEGRAZIONE/SOSTITUZIONE

Arch. Luigi Girardi

LEGENDA

- Perimetro Antico impianto di variante
- Zona A.1 Complessi edilizi, ville e parchi di preminente interesse storico, architettonico e paesaggistico. con n° pari al valore del numero di mc/mq max realizzabili
- Zona A.2 Restauro, risanamento conservativo e manutenzione straordinaria
- Zona A.3 Ristrutturazione edilizia
- Zona A.5 Demolizione senza ricostruzione
- Zona A.6 Aree libere edificabili per gli ampliamenti
- Zona B.0 Edifici e ambiti dell'Antico Impianto recuperabili ai valori documentali del contesto
- Zona B.1 Sistemi insediativi con caratteristiche di centro urbano consolidato
- Zona B.2 Aree destinate al completamento dell'insediamento residenziale
- PdC Area con edifici già oggetto di PdC in fase di realizzazione
- Portico o accesso alla corte
- Zona Omogenea P. Servizi e Attrezzature esistenti (con specifica)
- Zona Omogenea P. Servizi e Attrezzature di progetto (con specifica)
- P Parcheggio
- Verde di quartiere esistente

