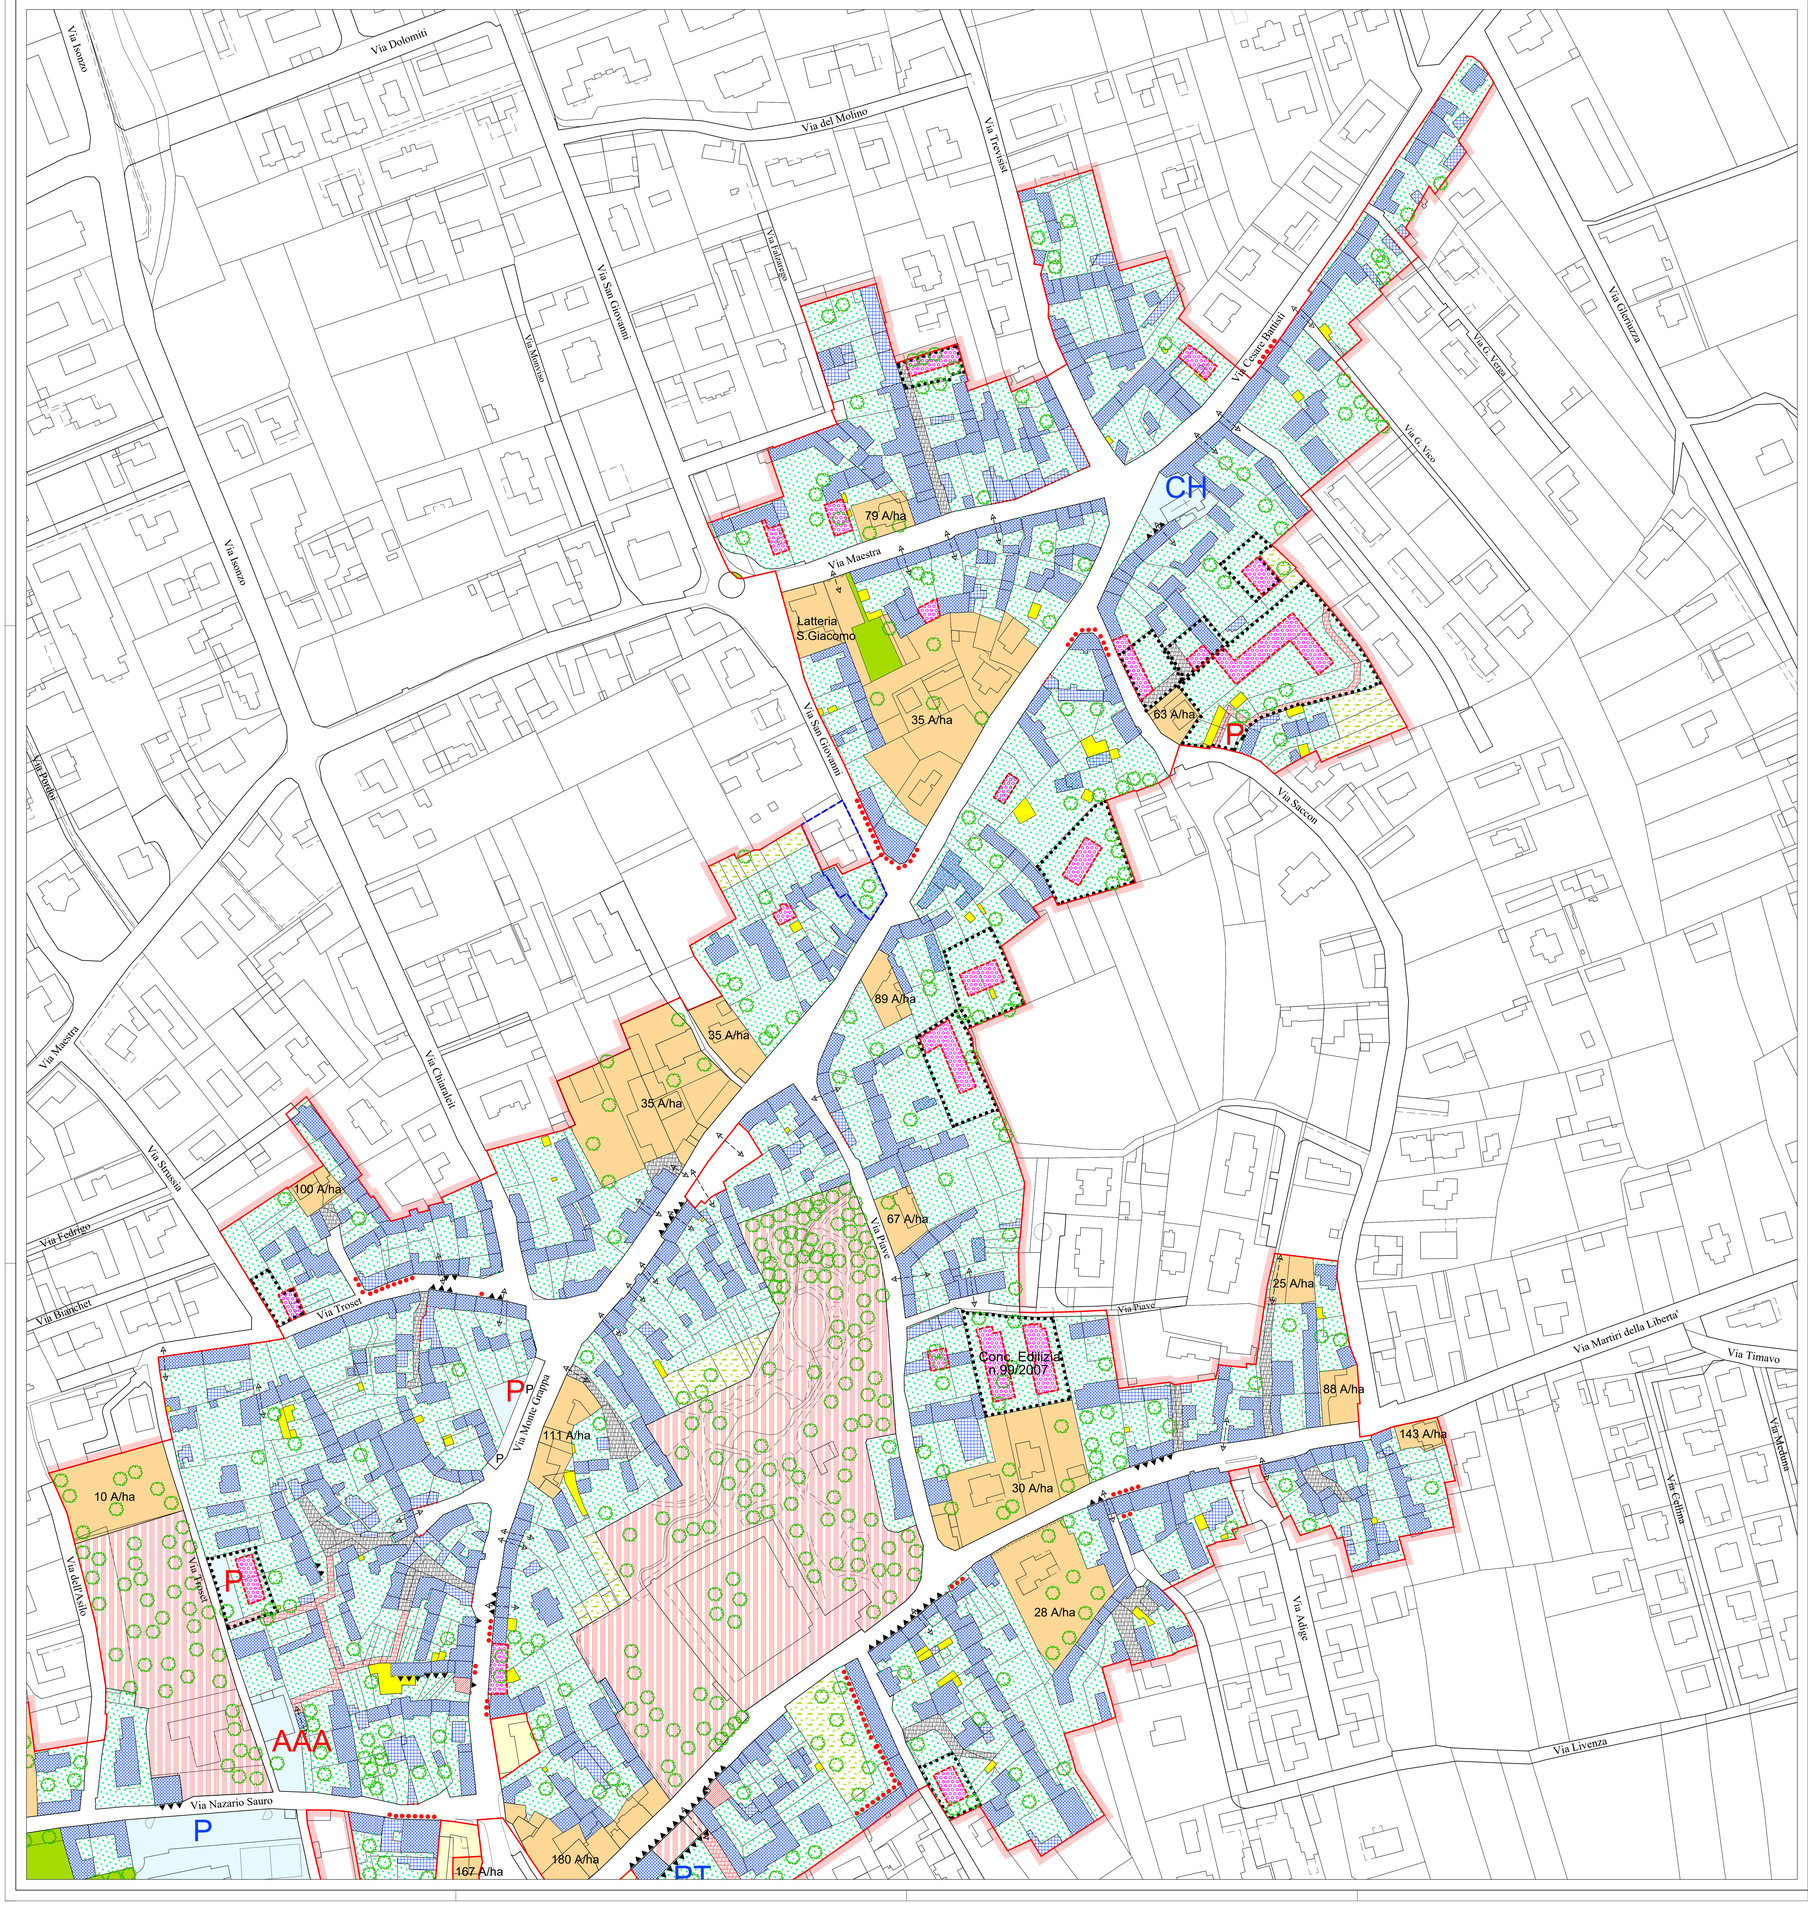

LEGENDA

- Perimetro Antico impianto
- Zona A.1. Complessi edilizi, ville e parchi di preminente interesse storico, architettonico, paesaggistico
- Zona A.0.2. Manutenzione ordinaria - Manutenzione straordinaria
- Zona A.0.3.S. Ristrutturazione edilizia senza demolizione
- Zona A.0.3.D. Ristrutturazione edilizia con possibilita' di demolizione e ricostruzione
- Zona A.0.4. Demolizione senza ricostruzione
- Zona A.0.5. Aree libere
- Zona A.0.6.Nuova costruzione
- Spazi comuni e percorsi pedonali-ciclabili-carrai Esistenti/di progetto
- X X Area per servizi e attrezzature Esistenti/ di progetto

1. Viabilità e Trasporti

PI	Parcheggio di interscambio	P	Parcheggio di relazione

2. Culto e Vita associativa

CH	Edifici per il culto e per le opere parrocchiali	MU	Municipio, uffici comunali
VU	Vigili urbani	CB	Pubblica sicurezza (Carabinieri)
CCS	Centro Civico e Sociale - Centro Culturale	BB	Biblioteca pubblica
CCT	Cinema, Teatro	PT	Uffici postali

3. Istruzione

AND	Asilo nido	SMT	Scuola materna
SE	Scuola elementare	SME	Scuola media inferiore
SMS	Scuola media superiore		

4. Assistenza e Sanità

POL	Poliambulatori	CCG	Centri di aggregazione giovanile
AAA	Attrezzature per l'assistenza agli anziani: centro diurno; riabilitazione	AR	Strutture residenziali per anziani
NH	Cimitero	ASL	Distretto sanitario

7.5. Spettacolo, Ricreazione e Verde

- SSP Attrezzature per lo sport e gli spettacoli all'aperto
- Verde di quartiere Esistente/di progetto

6. Commercio e la Distribuzione

MC	Mercato locale	PZ	Piazza

7. Servizi Tecnologici

ENEL	Centraline ENEL	DP	Depuratori
HO	Impianti di sollevamento acquedotto	IT	Impianti tecnologici

- Verde Privato di Interesse Ambientale
- Zona con Piano di Recupero vigente
- Piano attuativo di previsione
- Ricomposizione di facciata
- Vincolo di facciata
- Muro in sasso
- Portico o accesso alla corte
- Zona Omogenea B.0. (con parametri urbanistici)
- Limite di inviluppo edilizio
- Allineamento obbligatorio
- Unità Minima di Intervento
- Unità Minima di Intervento "a" con prescrizioni
- Viabilità carrabile
- Viabilità di progetto
- Alberature

Regione Autonoma Friuli Venezia Giulia
Provincia di Pordenone

ELABORATO
P3.a
SCALA 1:1000

CITTA' DI CORDENONS

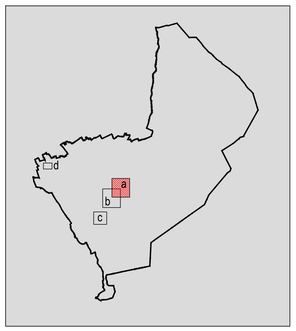

ANTICO IMPIANTO: ZONIZZAZIONE

Capoluogo, Via Martiri della Libertà

VARIANTE N°38
PIANO REGOLATORE GENERALE COMUNALE

STUDIO DI FUSCO-ZANET ARCHITETTI ASSOCIATI
DOTT. ARCH. MARCO DI FUSCO
VIA CAPPUCCINI, 39 - 33170 PORDENONE - tel/fax: 0434 26986 - e-mail: studio.difuscozanet@gmail.com