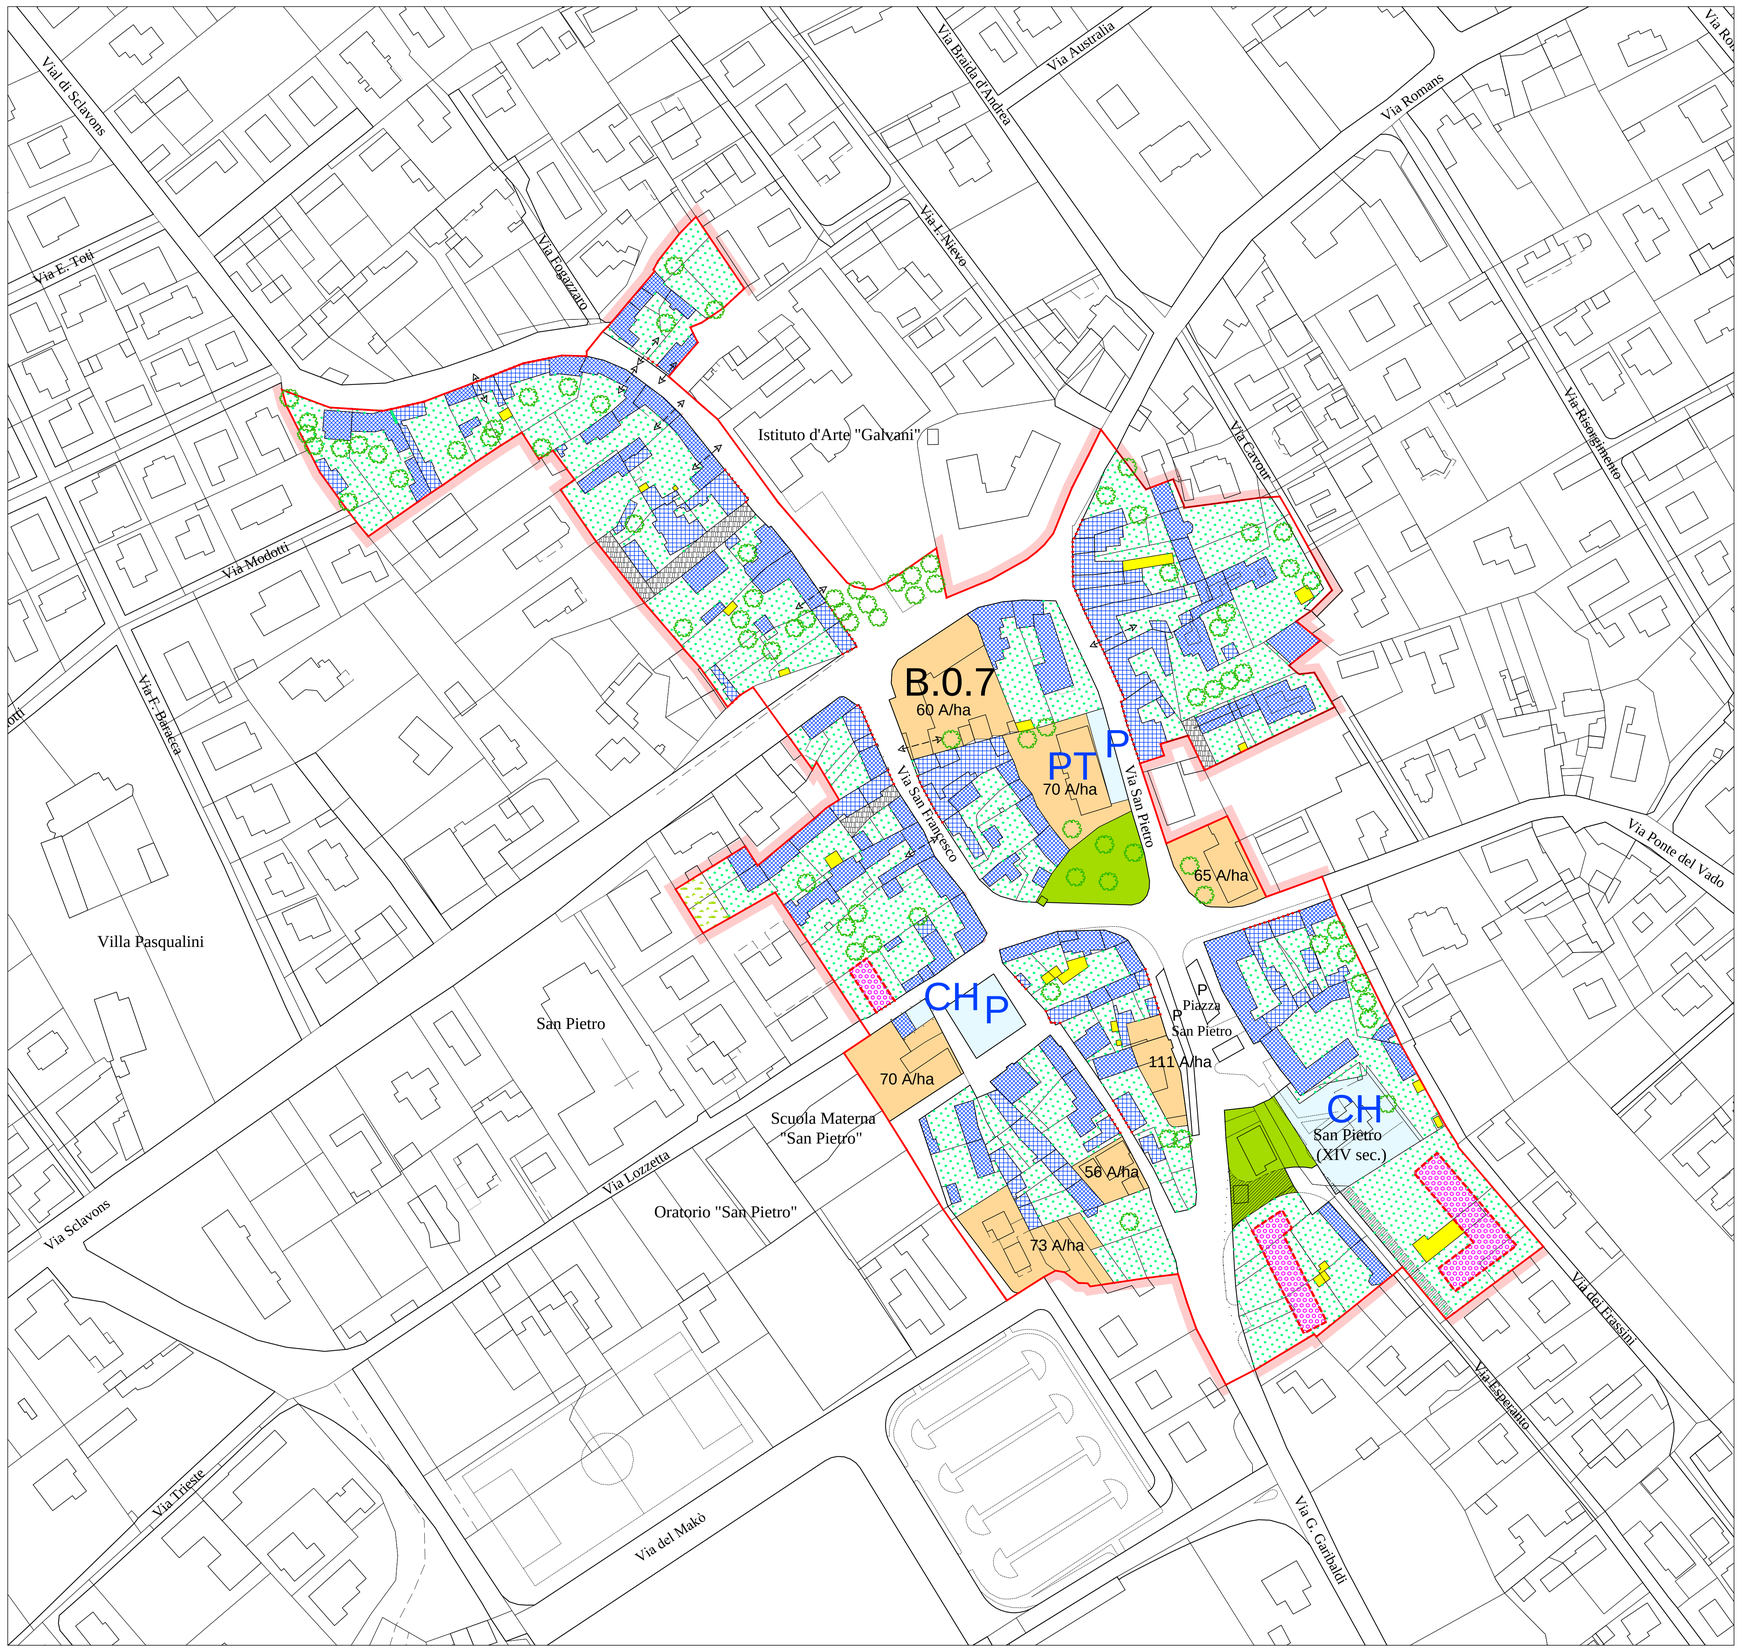

LEGENDA

- Perimetro Antico impianto
- Zona A.1. Complessi edilizi, ville e parchi di preminente interesse storico, architettonico, paesaggistico
- Zona A.0.3.S. Ristrutturazione edilizia senza demolizione
- Zona A.0.3.D. Ristrutturazione edilizia con possibilita' di demolizione e ricostruzione
- Zona A.0.4. Demolizione senza ricostruzione
- Zona A.0.5. Aree libere
- Zona A.0.6.Nuova costruzione
- Spazi comuni e percorsi pedonali-ciclabili-carrai Esistenti/di progetto
- X X Area per servizi e attrezzature Esistenti/ di progetto

P	Parcheggio di relazione
CH	Edifici per il culto e per le opere parrocchiali
PT	Uffici postali
SMT	Scuola materna
SMS	Scuola media superiore
ASL	Distretto sanitario
POL	Poliambulatori
CCG	Centri di aggregazione giovanile

- Verde di quartiere
- Verde Privato di Interesse Ambientale
- Unità Minima di Intervento
- Ricomposizione di facciata
- Vincolo di facciata
- Muro in sasso
- Portico o accesso alla corte
- Zona Omogenea B.0. (con parametri urbanistici)
- Limite di inviluppo edilizio
- Allineamento obbligatorio
- Viabilità carrabile
- Viabilità di progetto
- Alberature

Regione Autonoma Friuli Venezia Giulia
Provincia di Pordenone

CITTA' DI CORDENONS

ELABORATO
P3.1c
SCALA 1:1000

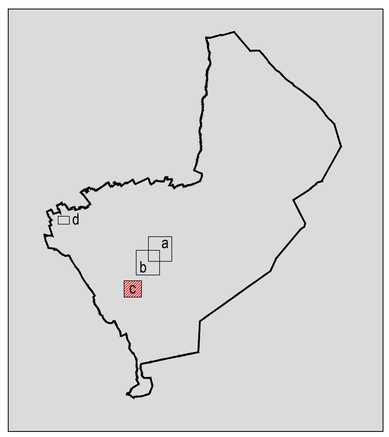

VARIANTE N°43 AL PRGC

ANTICO IMPIANTO: ZONIZZAZIONE
Sclavons
STATO VIGENTE

ARCH. LUIGI GIRARDI - PORDENONE